





外構工事完成予想図



設計承認	設計検図	作成	設計者
			株式会社 アーチ 小野 千春

株式会社 アーチ  
小野 千春

IC:	改定履歴	年・月・日
	2020・11・26	
	2020・12・16	
	2021・01・12	
	2021・01・22	

特記

工事名称  
福富東2丁目PJ 様 邸新築工事  
4700559501

図面名称  
外構計画図

縮尺


図面確認 1  
MASTER PLAN  
EXT  
基本計画  
決定

図面確認 2  
DETAILED PLAN  
EXT  
詳細計画  
決定

202002706





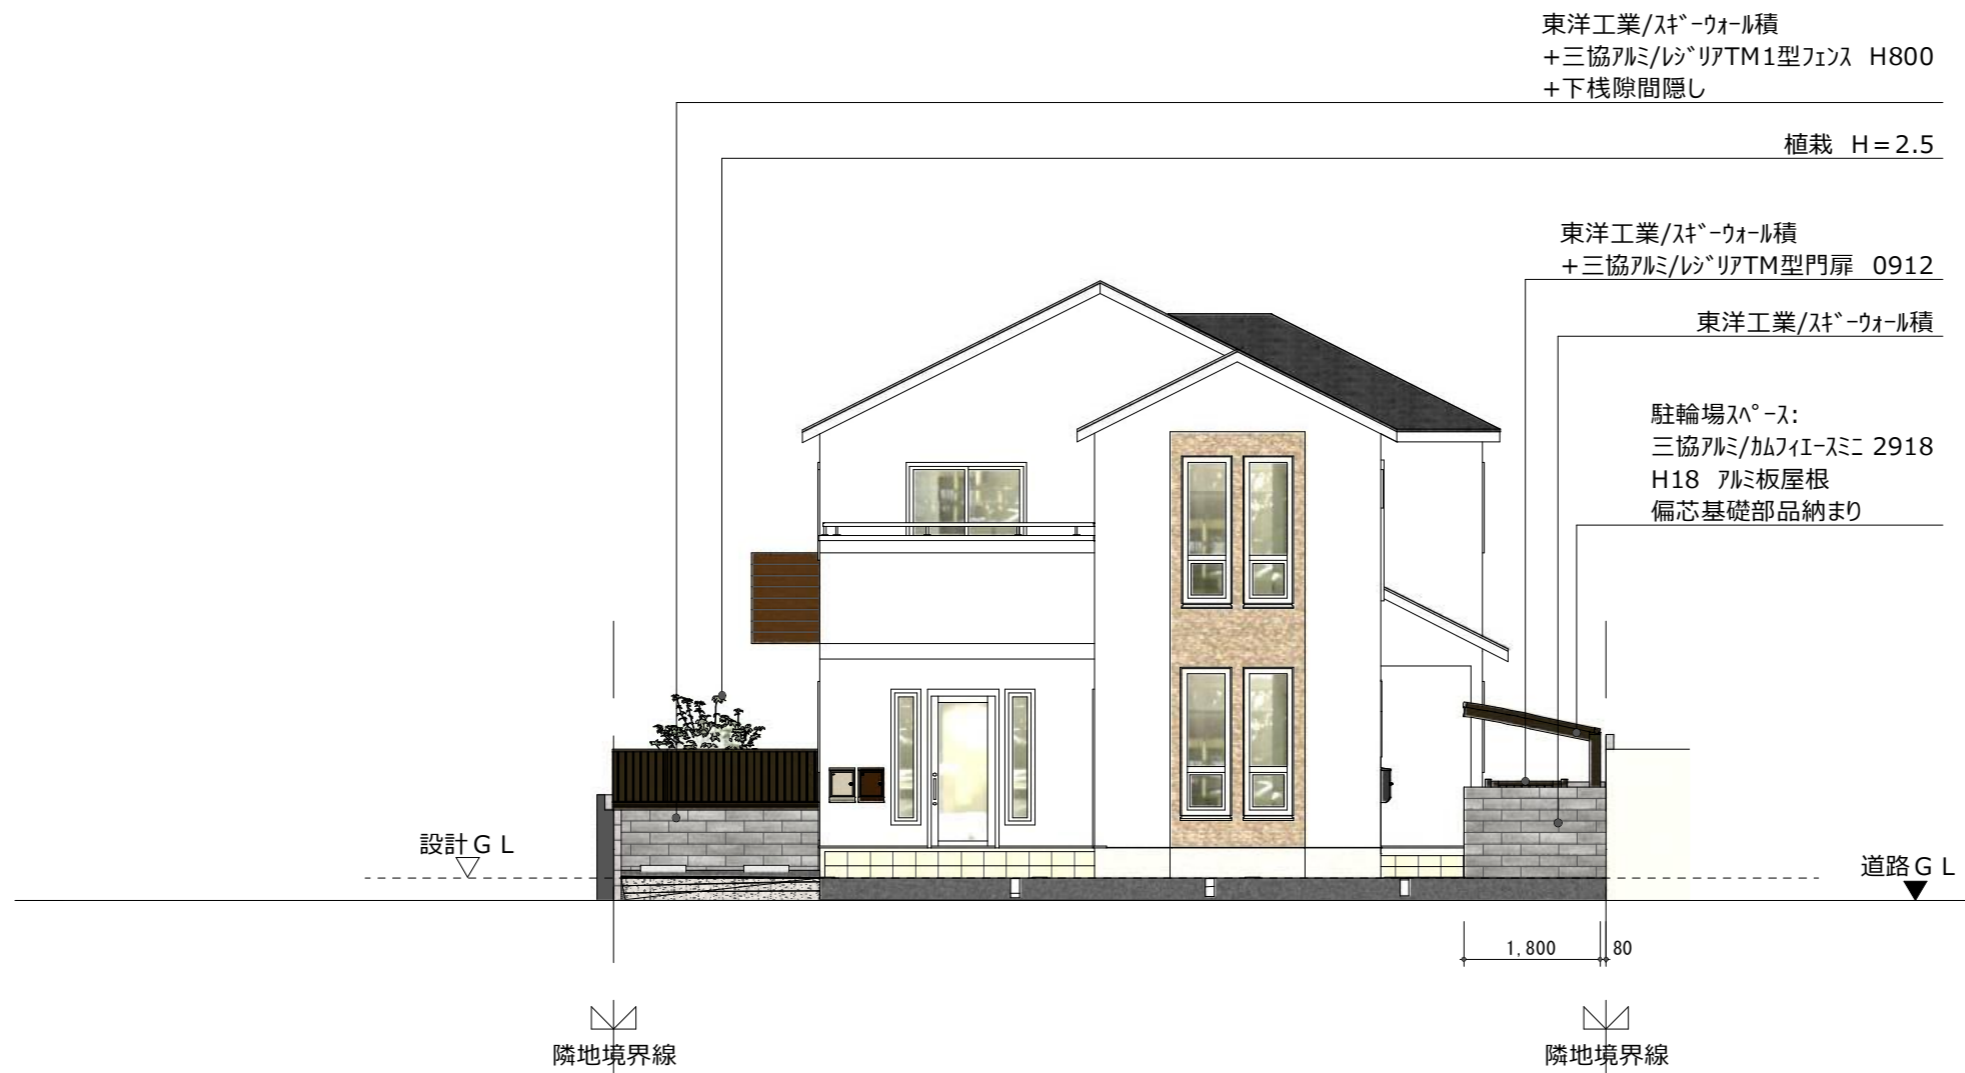

立面図 S:1/100



● 設計承認	● 設計検図	● 作成	● 設計者	IC:	● 特記	● 工事名称	● 図面名称	● 縮尺	● 図面確認 1	● 図面確認 2
			株式会社 アーチ 小野 千春	改定履歴 年・月・日 2020・11・26 2020・12・16 2021・01・12 2021・01・22		福富東2丁目PJ 様 邸新築工事 4700559501	外構計画図	A3 : 1/100	MASTER PLAN EXT 基本計画 決定	DETAILED PLAN EXT 詳細計画 決定
						202002706				