


サウスウインド山本 (旧)

光インターネット **無料**
水道料 **無料**

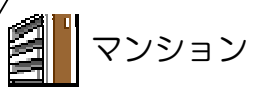

所在地	岡山市 南区大福268-3		4	階部 階建
間取	1	K	占有面積	24.98 m ²
間取詳細	洋8 K4			


※金額は税込み価格です

家賃	48,000~50,000		円
共益費	込		円
駐車場 1台目	込		円
駐車場 2台目	5,000	円	近隣 駐車場
敷金	2ヶ月		
礼金	1ヶ月		
更新費用	火災(家財)保険料 契約更新料	確認 なし	円 / 年 円 /
その他費用	水道料 鍵代	込 確認	円 円
	火災(家財)保険 初回保証料	15,000 38,400	円 円

部屋配置 K → キッチンのみ改装
■ → (新)の資料を参照

	南				北
階段	401	402	403	405	406
	301	302	303	305	306
	201	202	203	205	206
	101	102	103	105	106
	東向き				

築年月	1996年3月	構造	鉄筋コンクリート
入居 可能日			
リフォーム 状態	リフォーム済 内装		
設備	エアコン 1基 フローリング ドアホン 光インターネット BS ガスキッチン シャンプードレッサー シャワートイレ	専用ゴミステーション バルコニー 下駄箱	駐輪場
条件 備考	設備内の () のものについては、残地物扱いとなります NTT Bフレッツ引込済み		

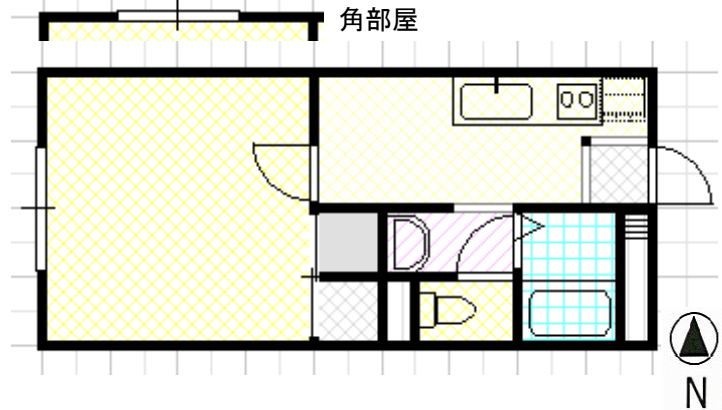

外観




内観写真 (写真は101)



特徴	共益費・水道料・P1台込!! バストイレ別、洗面台あり! 駐車場2台目あり!	契約種別	タイムデザイナーシップ
		管理	岡山市北区大和町2-4-30スペイン通り2階 TEL / 086-232-1248 FAX / 050-3737-5074



所在地	岡山市 南区大福268-3	駅	JR妹尾駅 2000 m	バス停	大福 280 m
-----	---------------	---	--------------	-----	----------

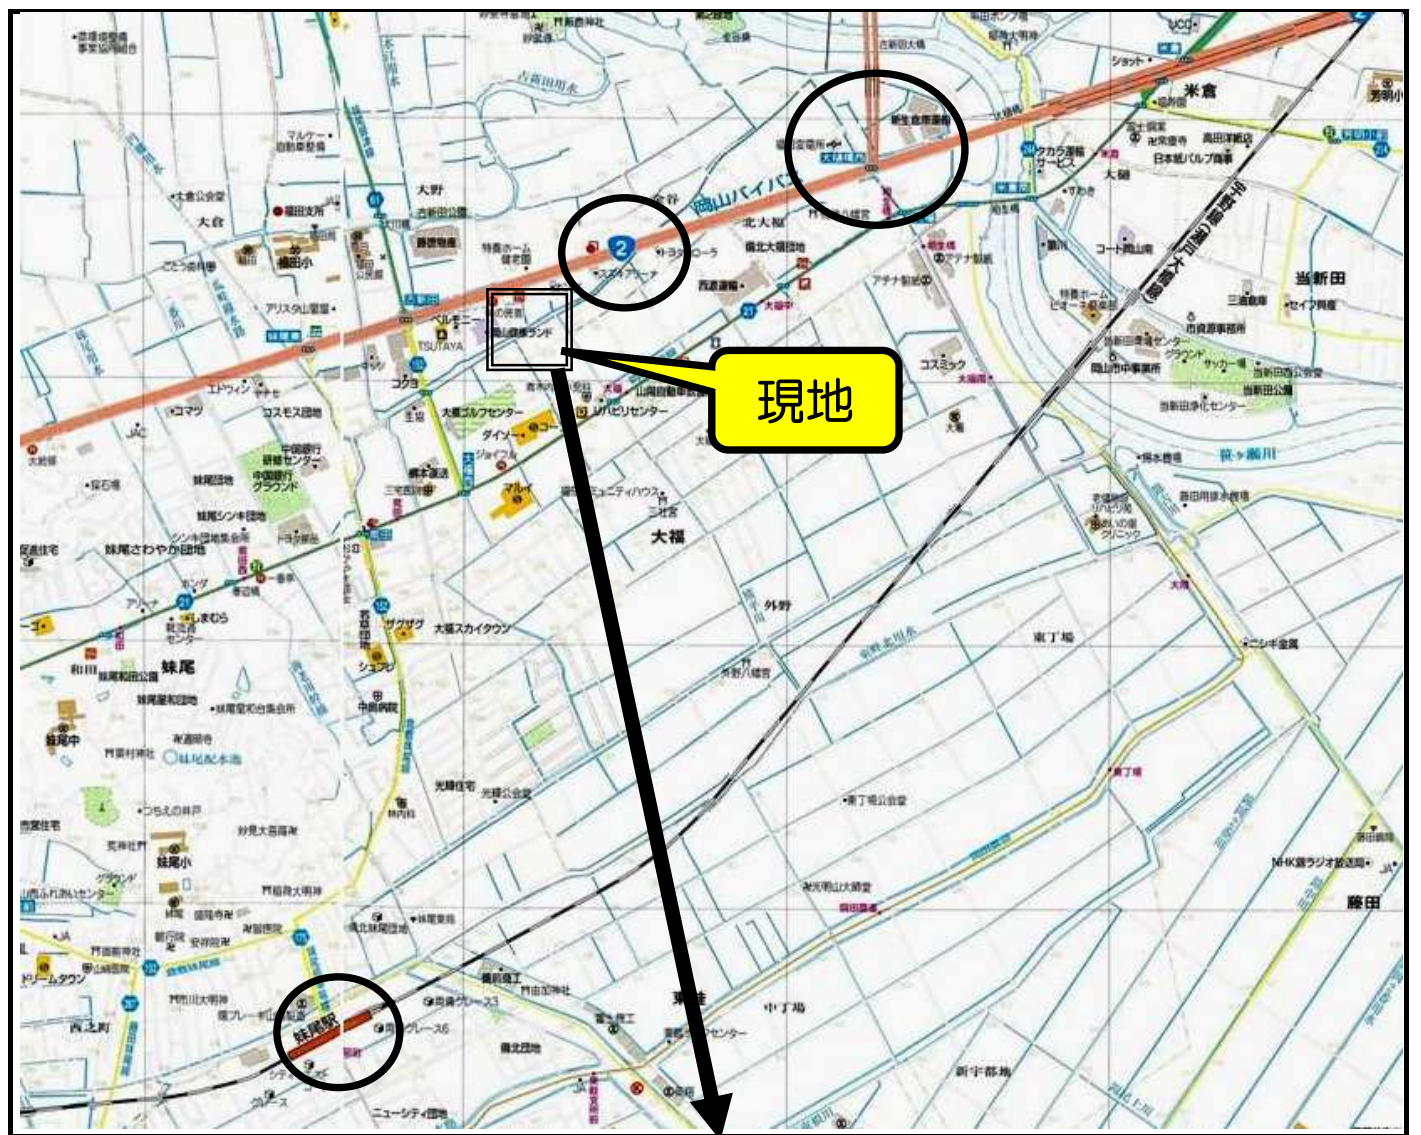

現地



サウスウインド山本 (新) 号室 種別 マンション

所在地	岡山市 南区大福268-3	4	階部 階建
間取	1 K 占有面積 24.98 m ²		
間取詳細	洋7 / K4 ※金額は税込み価格です		


家賃	52,000~54,000	円
共益費	込	円
駐車場 1台目	込	円
駐車場 2台目	5,000 円 近隣 駐車場	- 円
敷金	2 ヶ月	
礼金	1 ヶ月	
更新費用	火災(家財)保険料 確認 円 / 年 契約更新料 なし 円 /	
その他費用	水道料 込 円 確認 円 鍵代 確認 円 初回保証料 20,000 円	

部屋配置

■ → (旧)の資料を参照

	南				北
階段	401	402	403	405	406
	301	302	303	305	306
	201	202	203	205	206
	101	102	103	105	106
	東向き				

築年月	1996年3月	構造	鉄筋コンクリート
設備	7リハ-ソソ済み 内装 キッチ 浴室 トイレ エアコン 1基 フローリング TVモニターホン 光インターネット システムキッチン (お2口) シャンプードレッサー シャワートイレ 室内洗濯機置き場 ウォークインクローゼット 専用ゴミステーション バルコニー 下駄箱 駐輪場		
条件 備考	設備内の () のものについては、残地物扱いとなります NTT Bフレッツ引込済み		

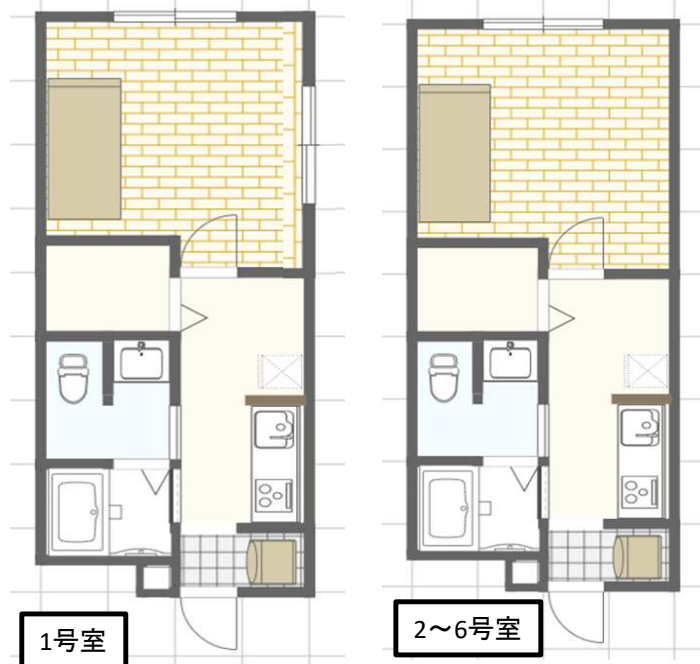

特徴
共益費・水道料・P1台込!!
バストイレ別、洗面台あり!
インターネット無料

契約種別
仲介
光インターネット **無料**
水道料 **無料**

所在地 岡山市 南区大福268-3 駅 JR妹尾駅 2000 m バス停 大福 280 m

